


75 VIVIENDAS Y GARAJES

RAMAL DE LA BRAVA. NOJA. CANTABRIA.

Escala 1:100

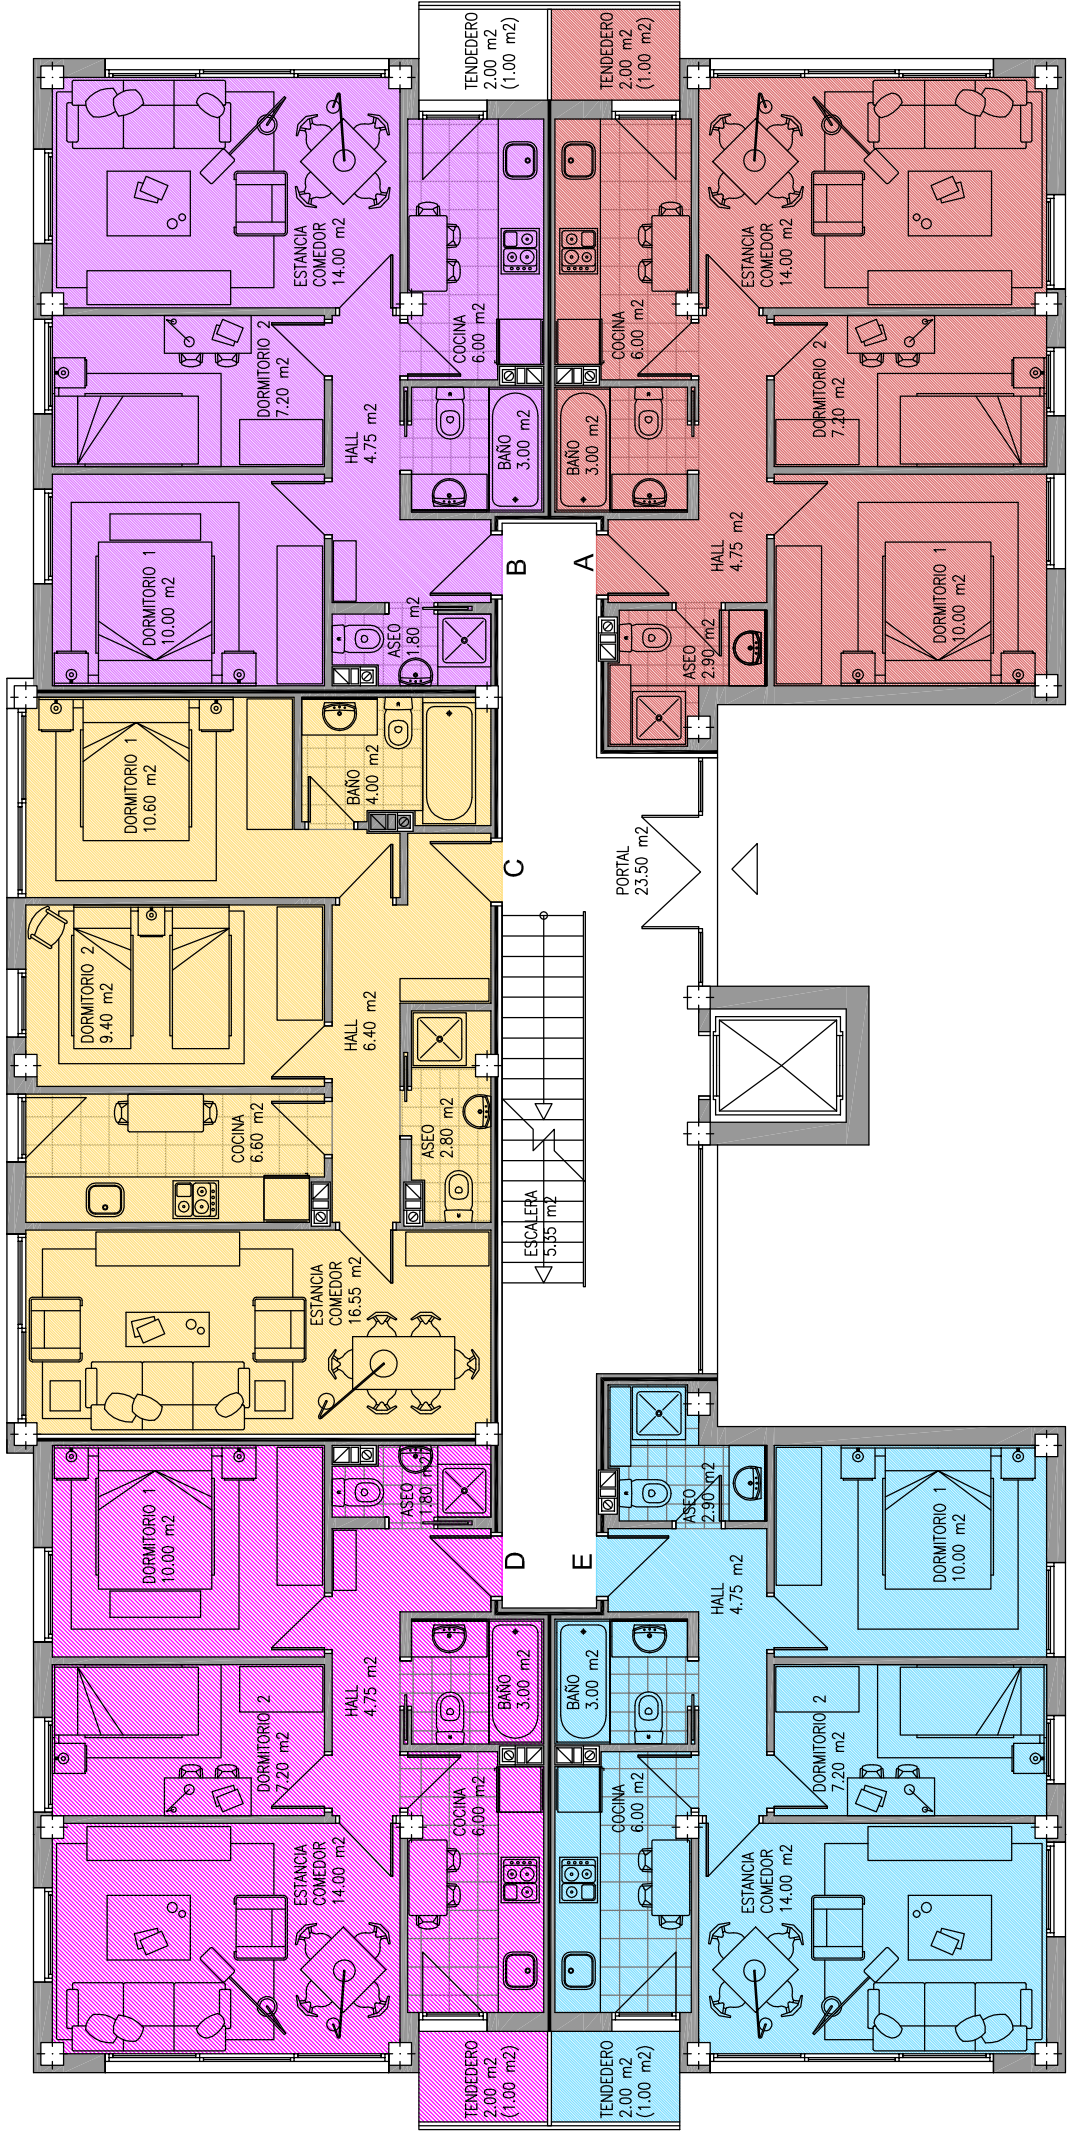

DISTRIBUCION Y SUPERFICIES
PLANTA BAJA